





Carports alleen op vooraf geselecteerde plekken
 Maximaal één optionele carport per woning

Parkeervak wordt 60cm breder tbv carport

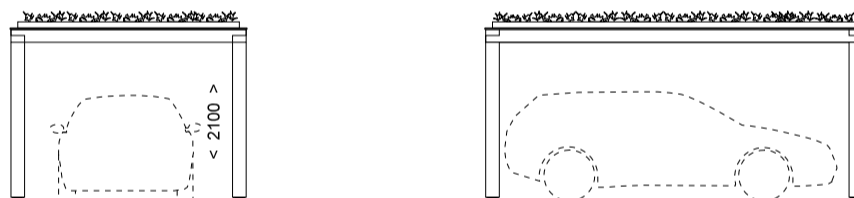

gevels - 1:100

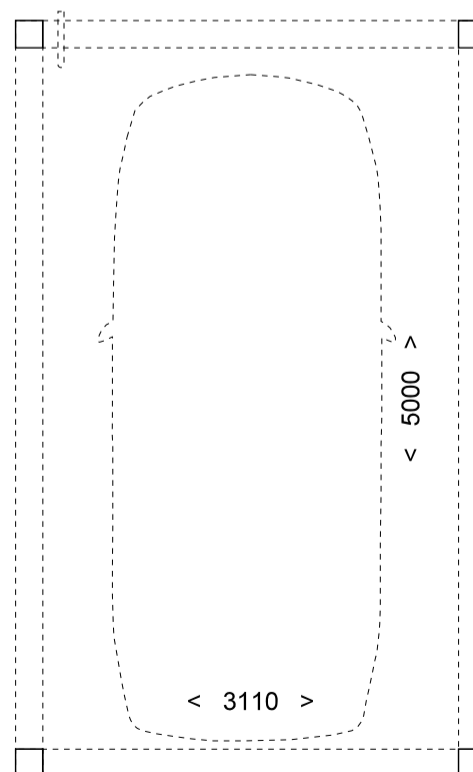

plattegrond - 1:50



Project
 Landgoed Wickevoort
 te Cruquius
 Woonveld Bos fase 1

Omschrijving
 Optionele carport

schaal
 1:50/1:100

datum
 21-09-2023

tek.nr.
 413-VT-CP