



Optie 1 - 05.32.100
Slaapkamers samenvoegen

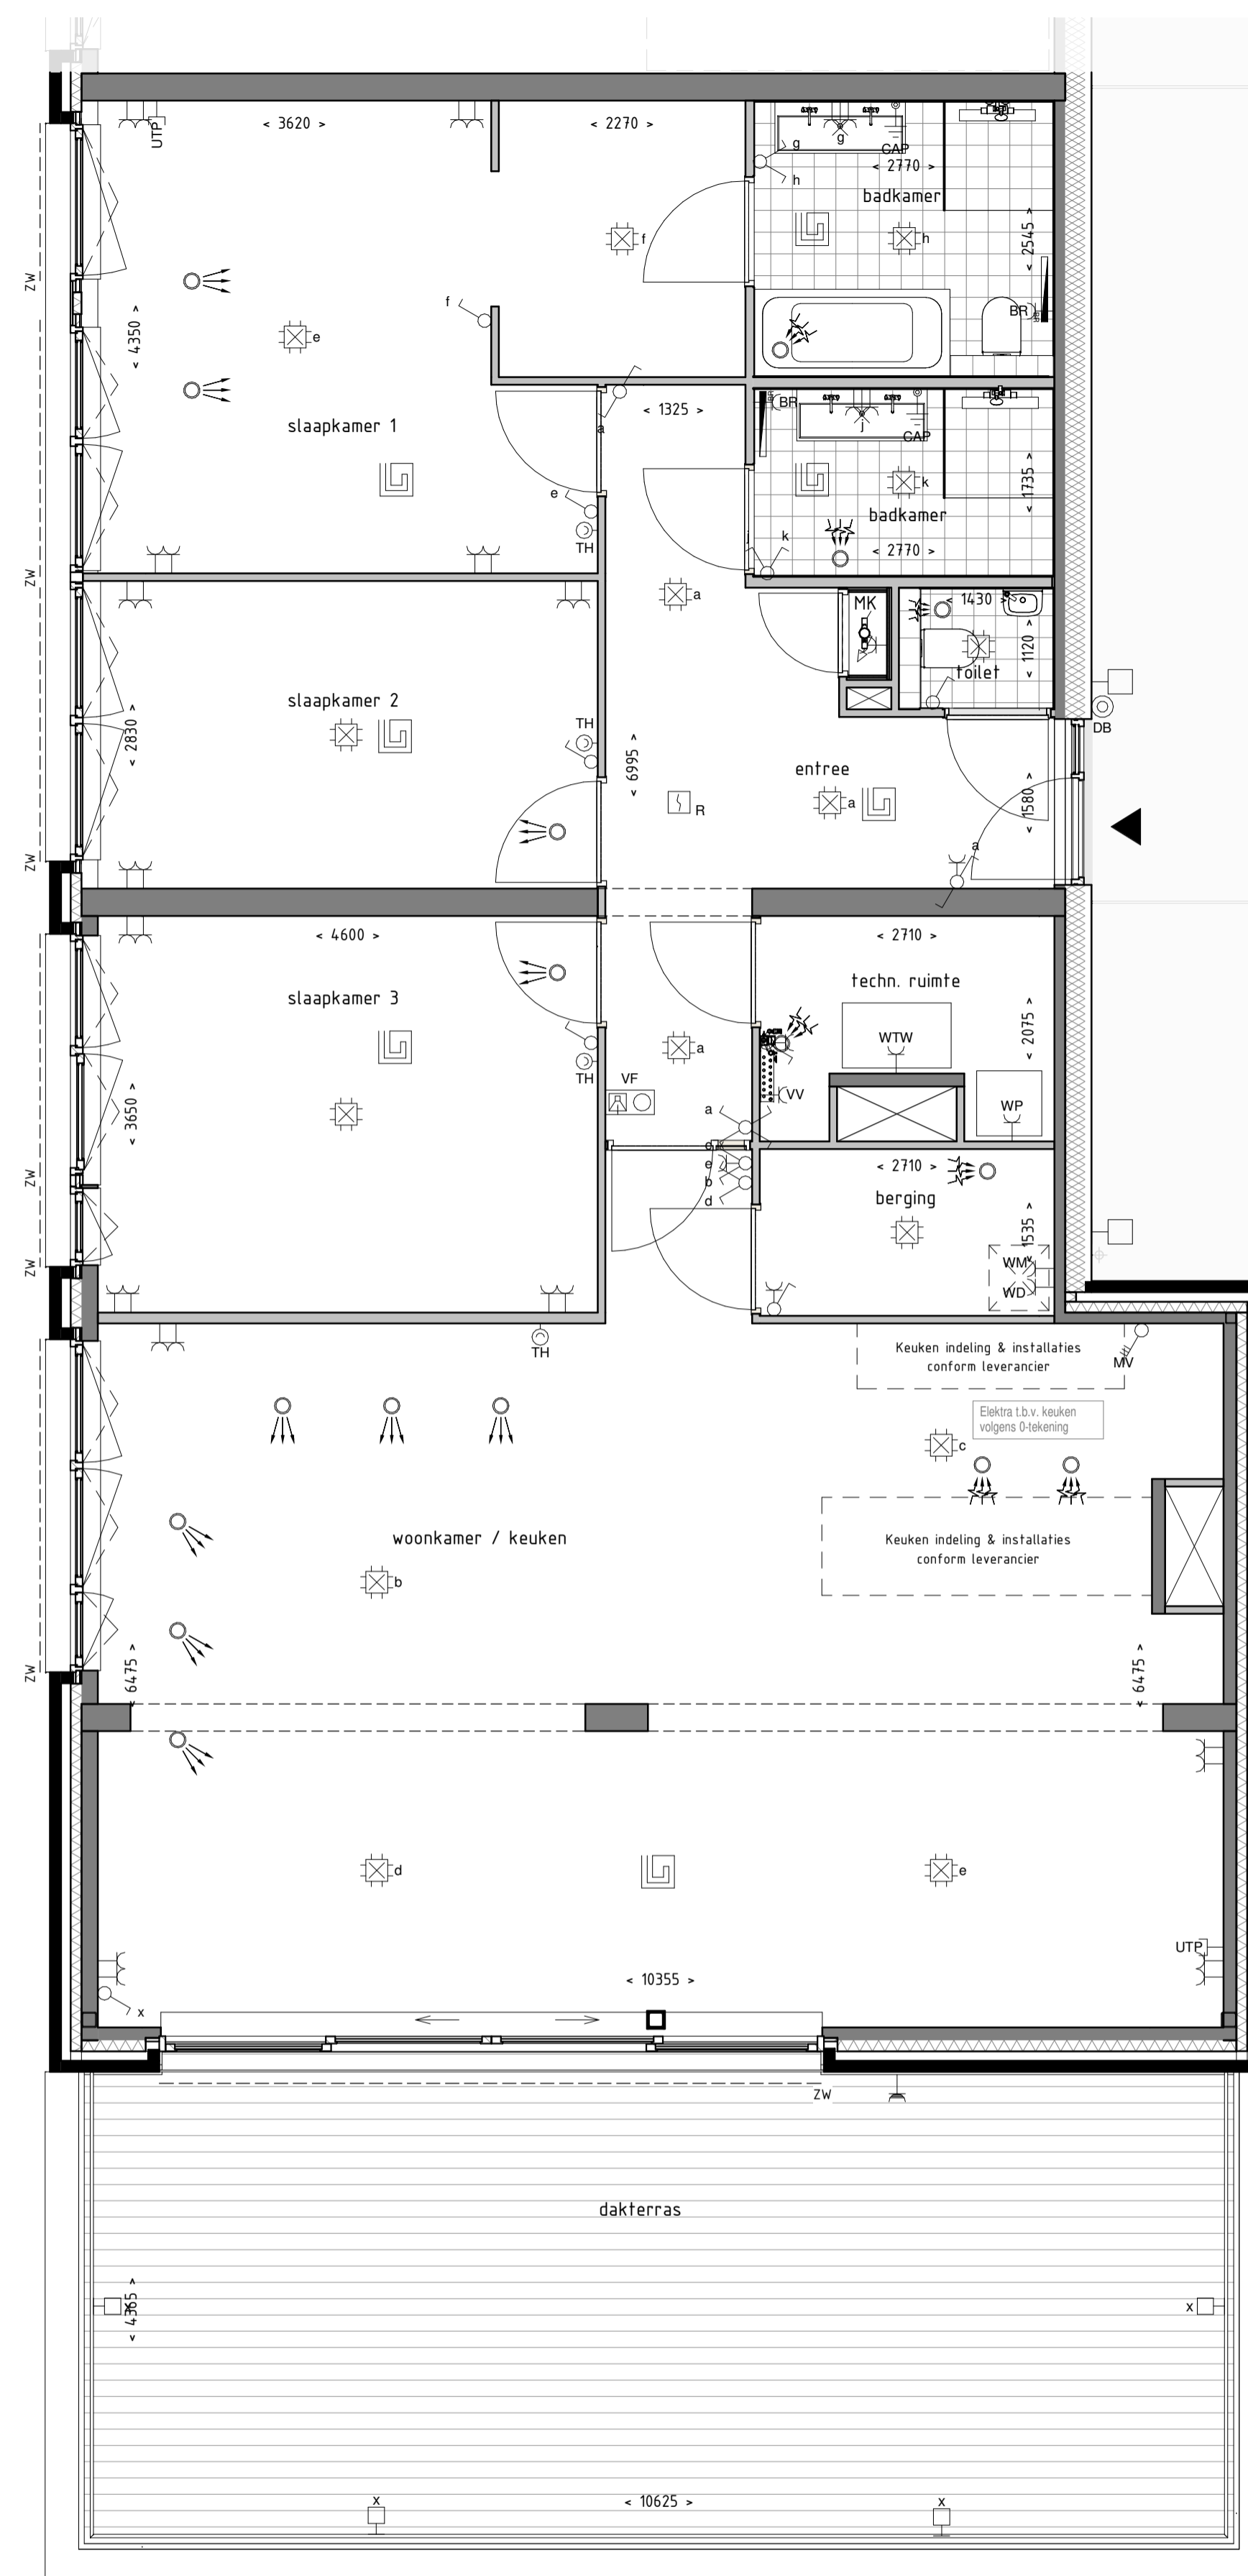

Optie 2 - 05.32.140
Slaapkamer 3 vergroten

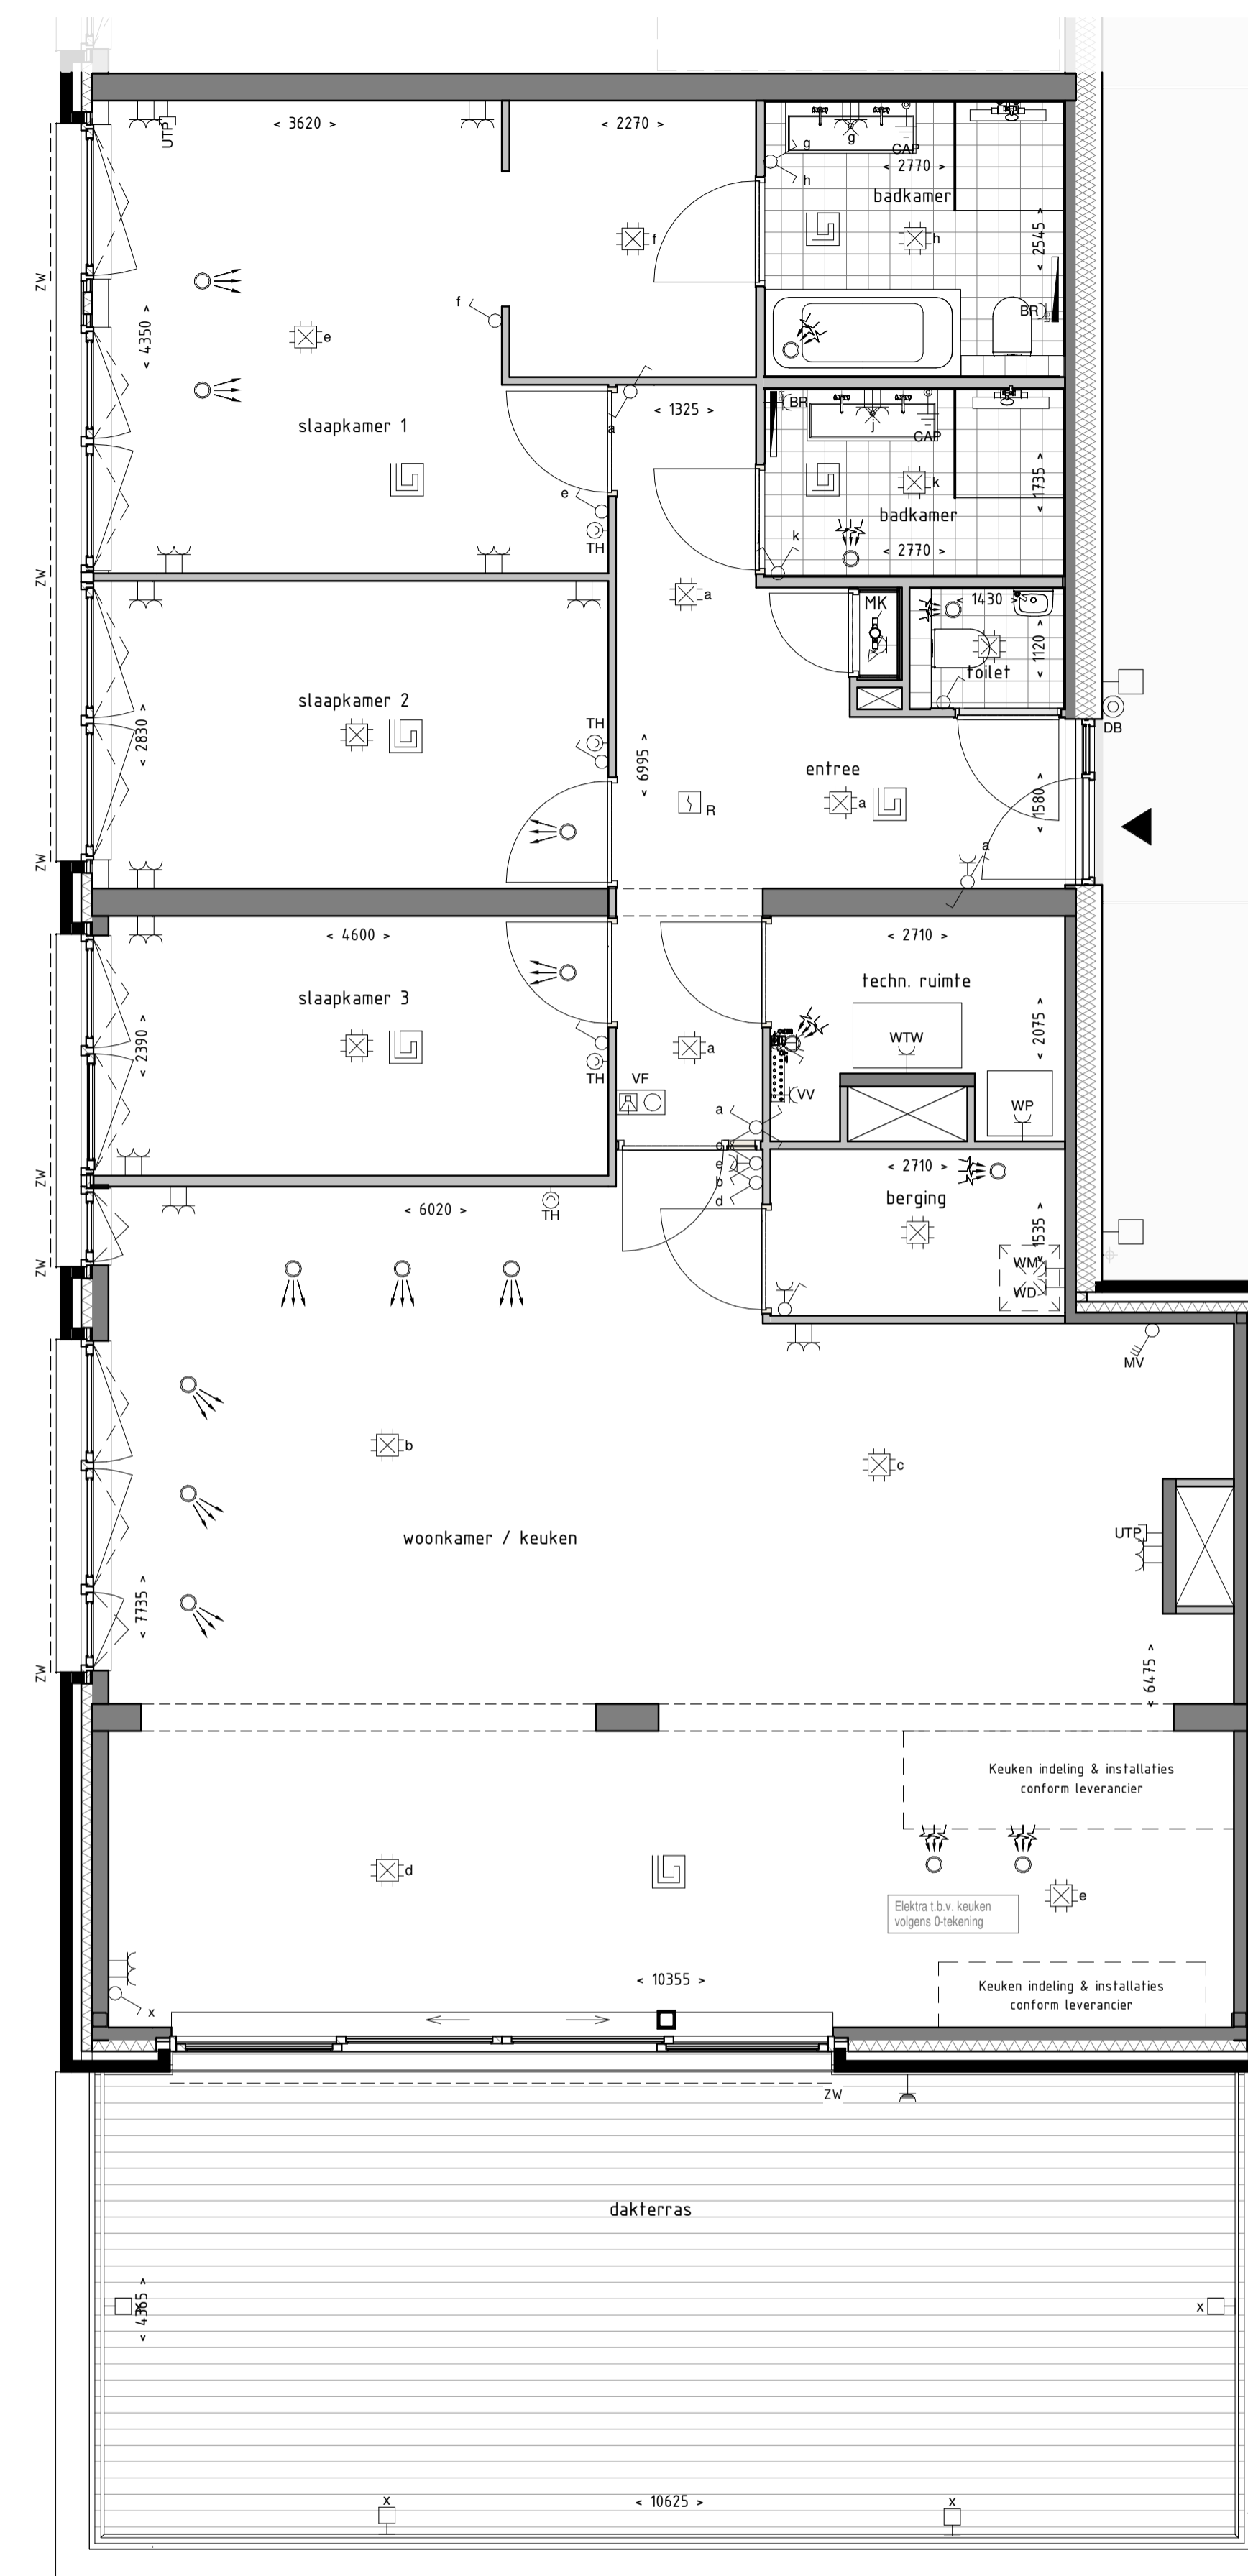

Optie 3 - 05.20.230
Keuken verplaatsen



project
Zuidelijk Poortgebouw
Landgoed Wickevoort te Cruquius

onderwerp
type P1
verkoop opties

formaat A1
schaal 1:50
datum 15-06-2022
fase Verkooptekeningen

projectnr. 1119056
tekeningnr. VK-P1-opties