



Doorsnede A-A

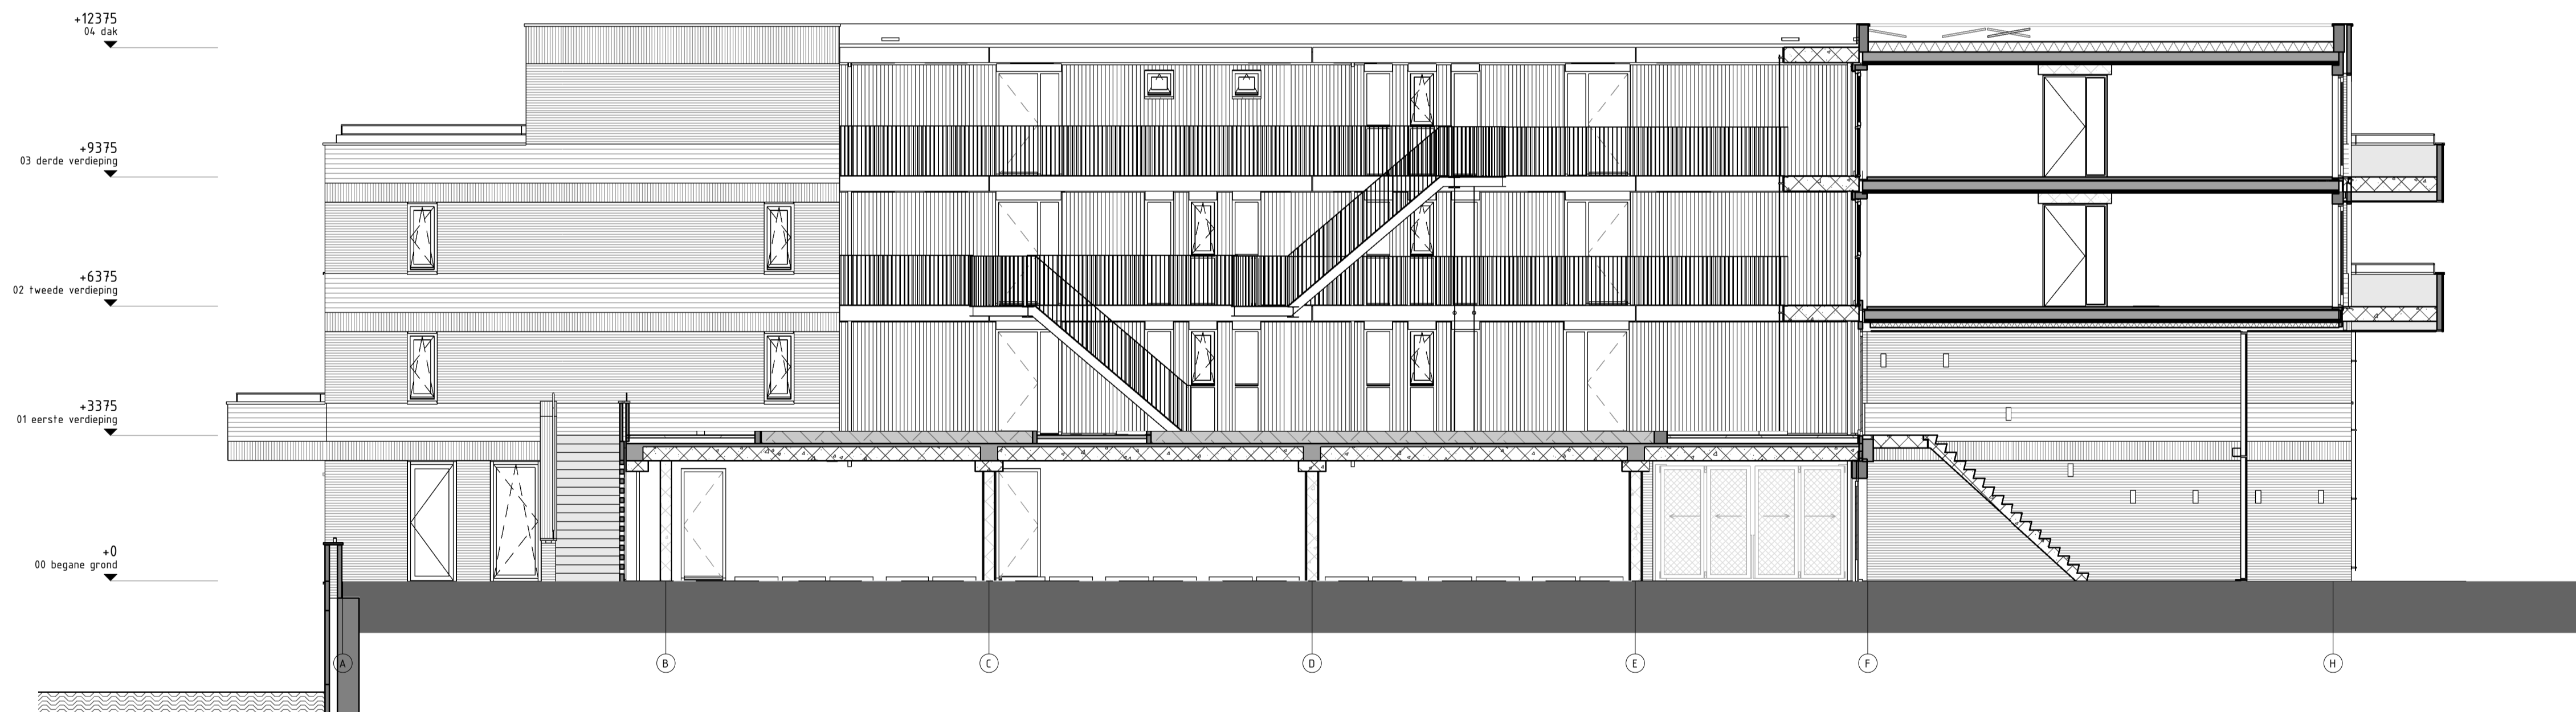

Doorsnede B-B

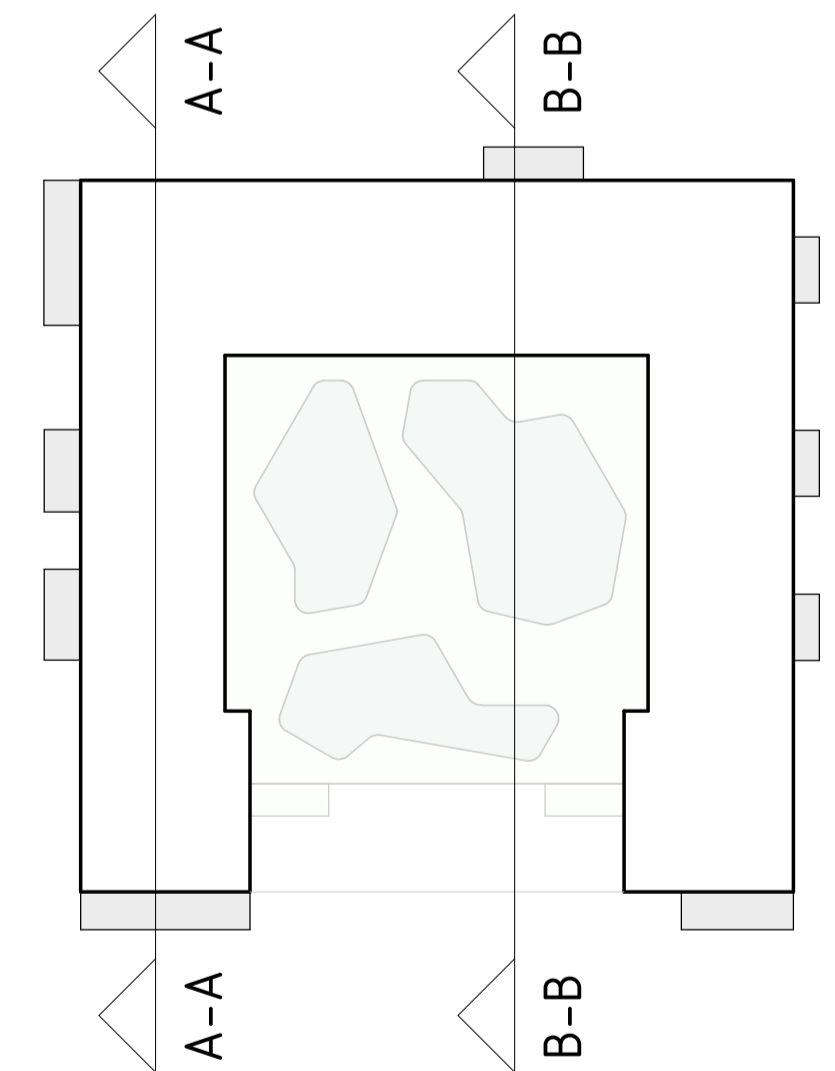

project
Zuidelijk Poortgebouw
Landgoed Wickevoort te Cruquius

formaat A1
schaal 1 : 100
datum 15-06-2022
fase Verkooptekeningen

onderwerp
A-A & B-B
Doorsneden

projectnr.
1119056
tekeningnr.
VK-400